


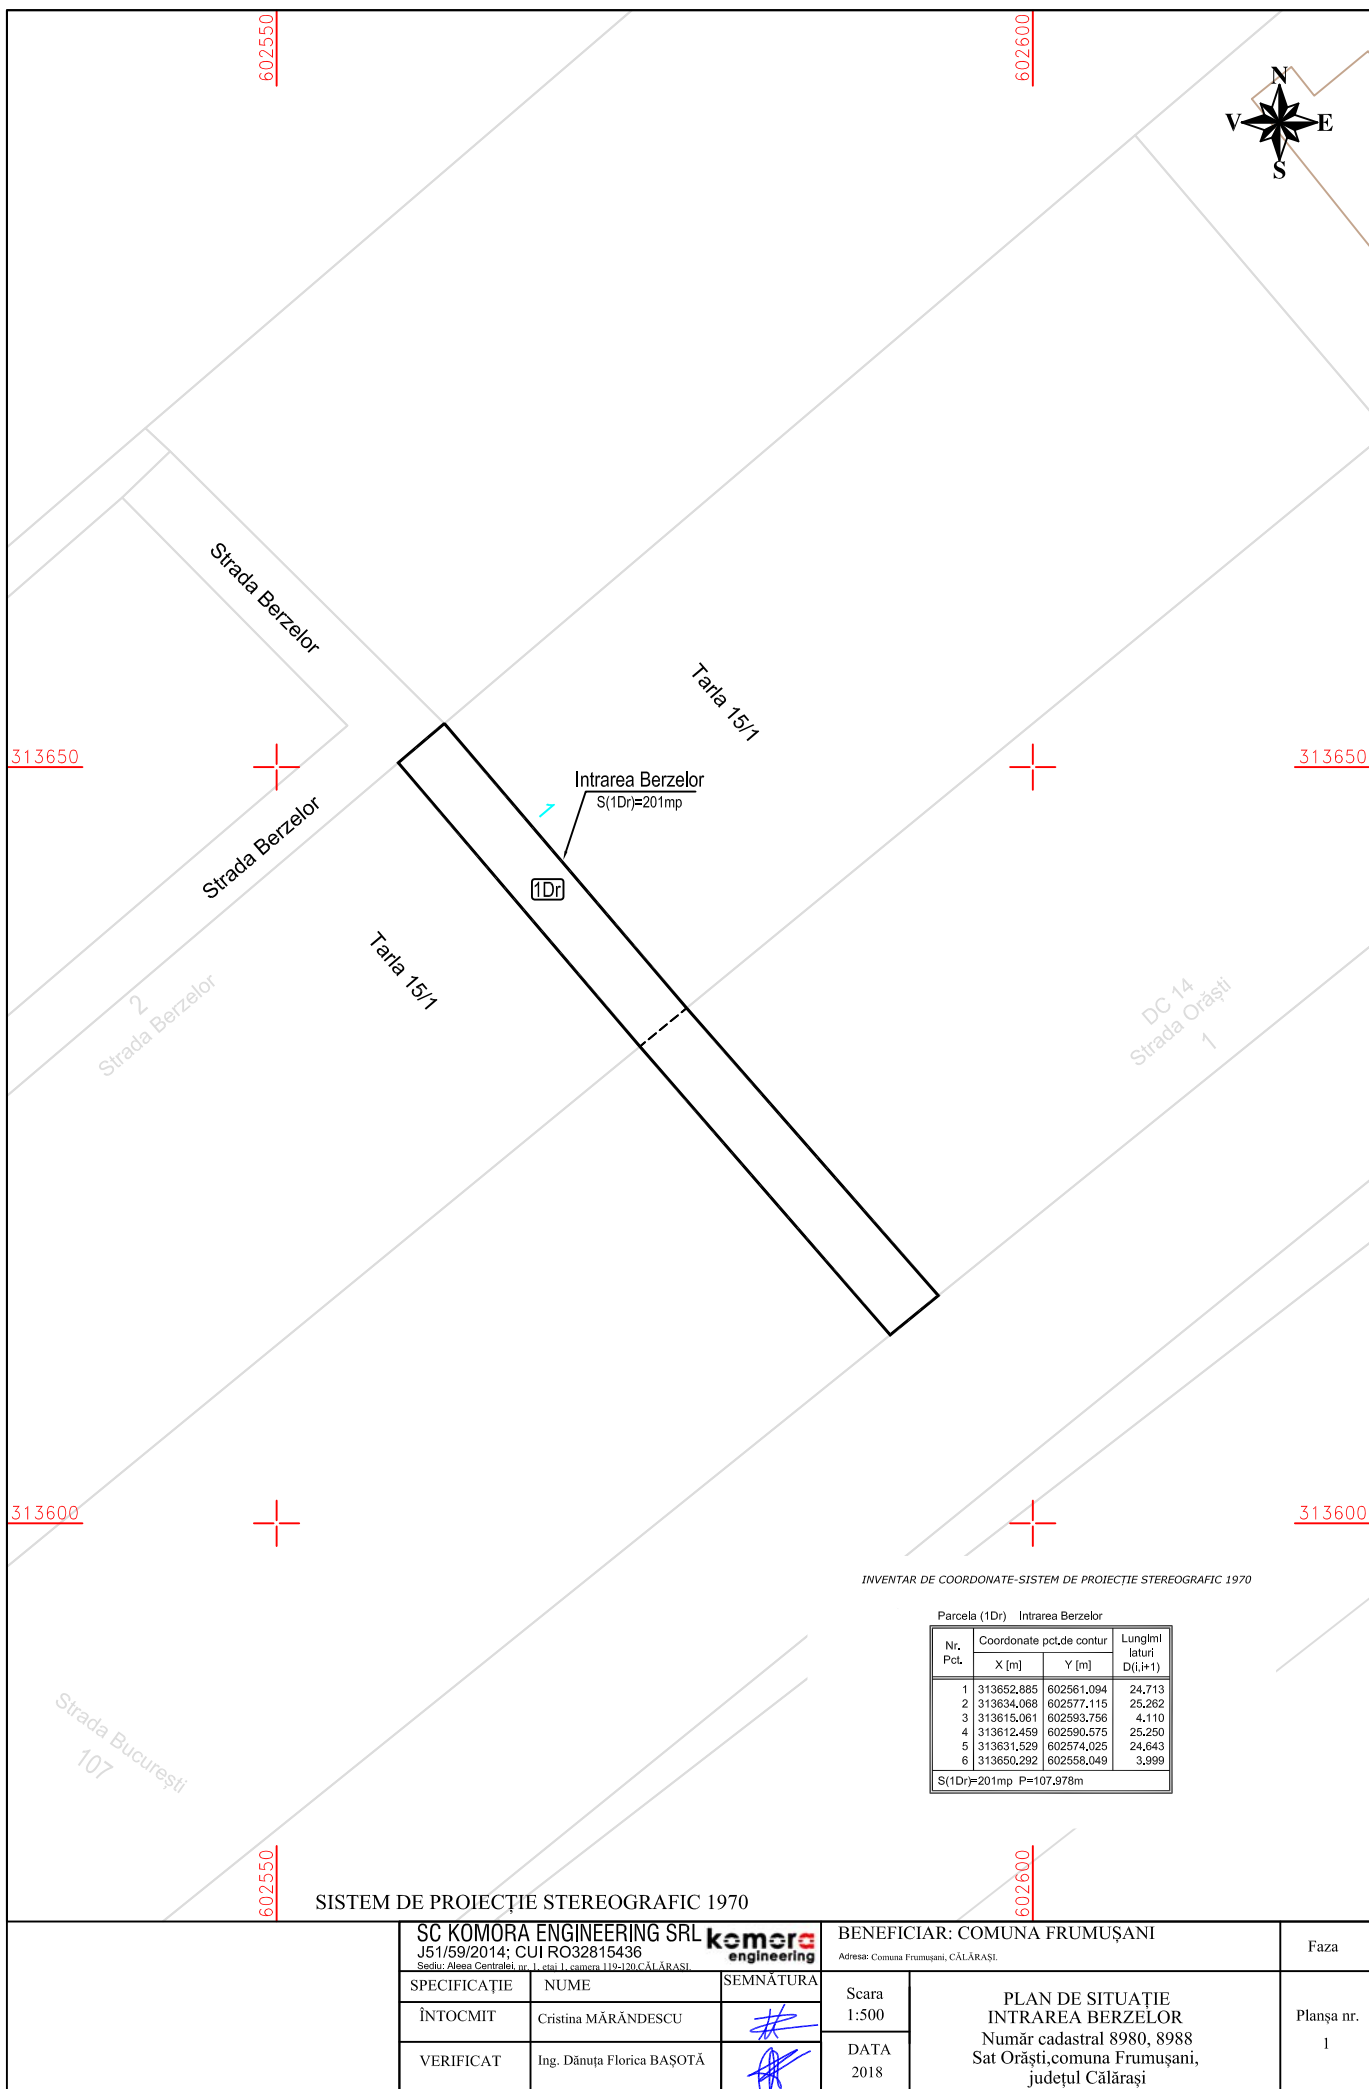

INVENTAR DE COORDONATE-SISTEM DE PROIECȚIE STEREOGRAFIC 1970

Parcela (1Dr) Intrarea Berzelor			
Nr. Pct.	Coordonate pct.de contur		Lungimi laturi D(i,i+1)
	X [m]	Y [m]	
1	313652,885	602561,094	24,713
2	313634,068	602577,115	25,262
3	313615,061	602593,756	4,110
4	313612,459	602590,575	25,250
5	313631,529	602574,025	24,643
6	313650,292	602556,049	3,999
S(1Dr)=201mp P=107,978m			

SISTEM DE PROIECȚIE STEREOGRAFIC 1970

SC KOMORA ENGINEERING SRL
J51/59/2014; CUI RO32815436
Sediul: Alena Cartrăleș nr. 1, etaj 1, camera 119-120 CĂLĂRAȘI



BENEFICIAR: COMUNA FRUMUȘANI
Adresa: Comuna Frumușani, CĂLĂRAȘI.

Faza

SPECIFICAȚIE	NUME	SEMNAȚURA
ÎNTOCMIT	Cristina MĂRĂNDESCU	
VERIFICAT	Ing. Dănuța Florica BAȘOTĂ	

Scara
1:500
DATA
2018

PLAN DE SITUAȚIE
INTRAREA BERZELOR
Număr cadastral 8980, 8988
Sat Orăști, comuna Frumușani,
județul Călărași

Planșa nr.
1