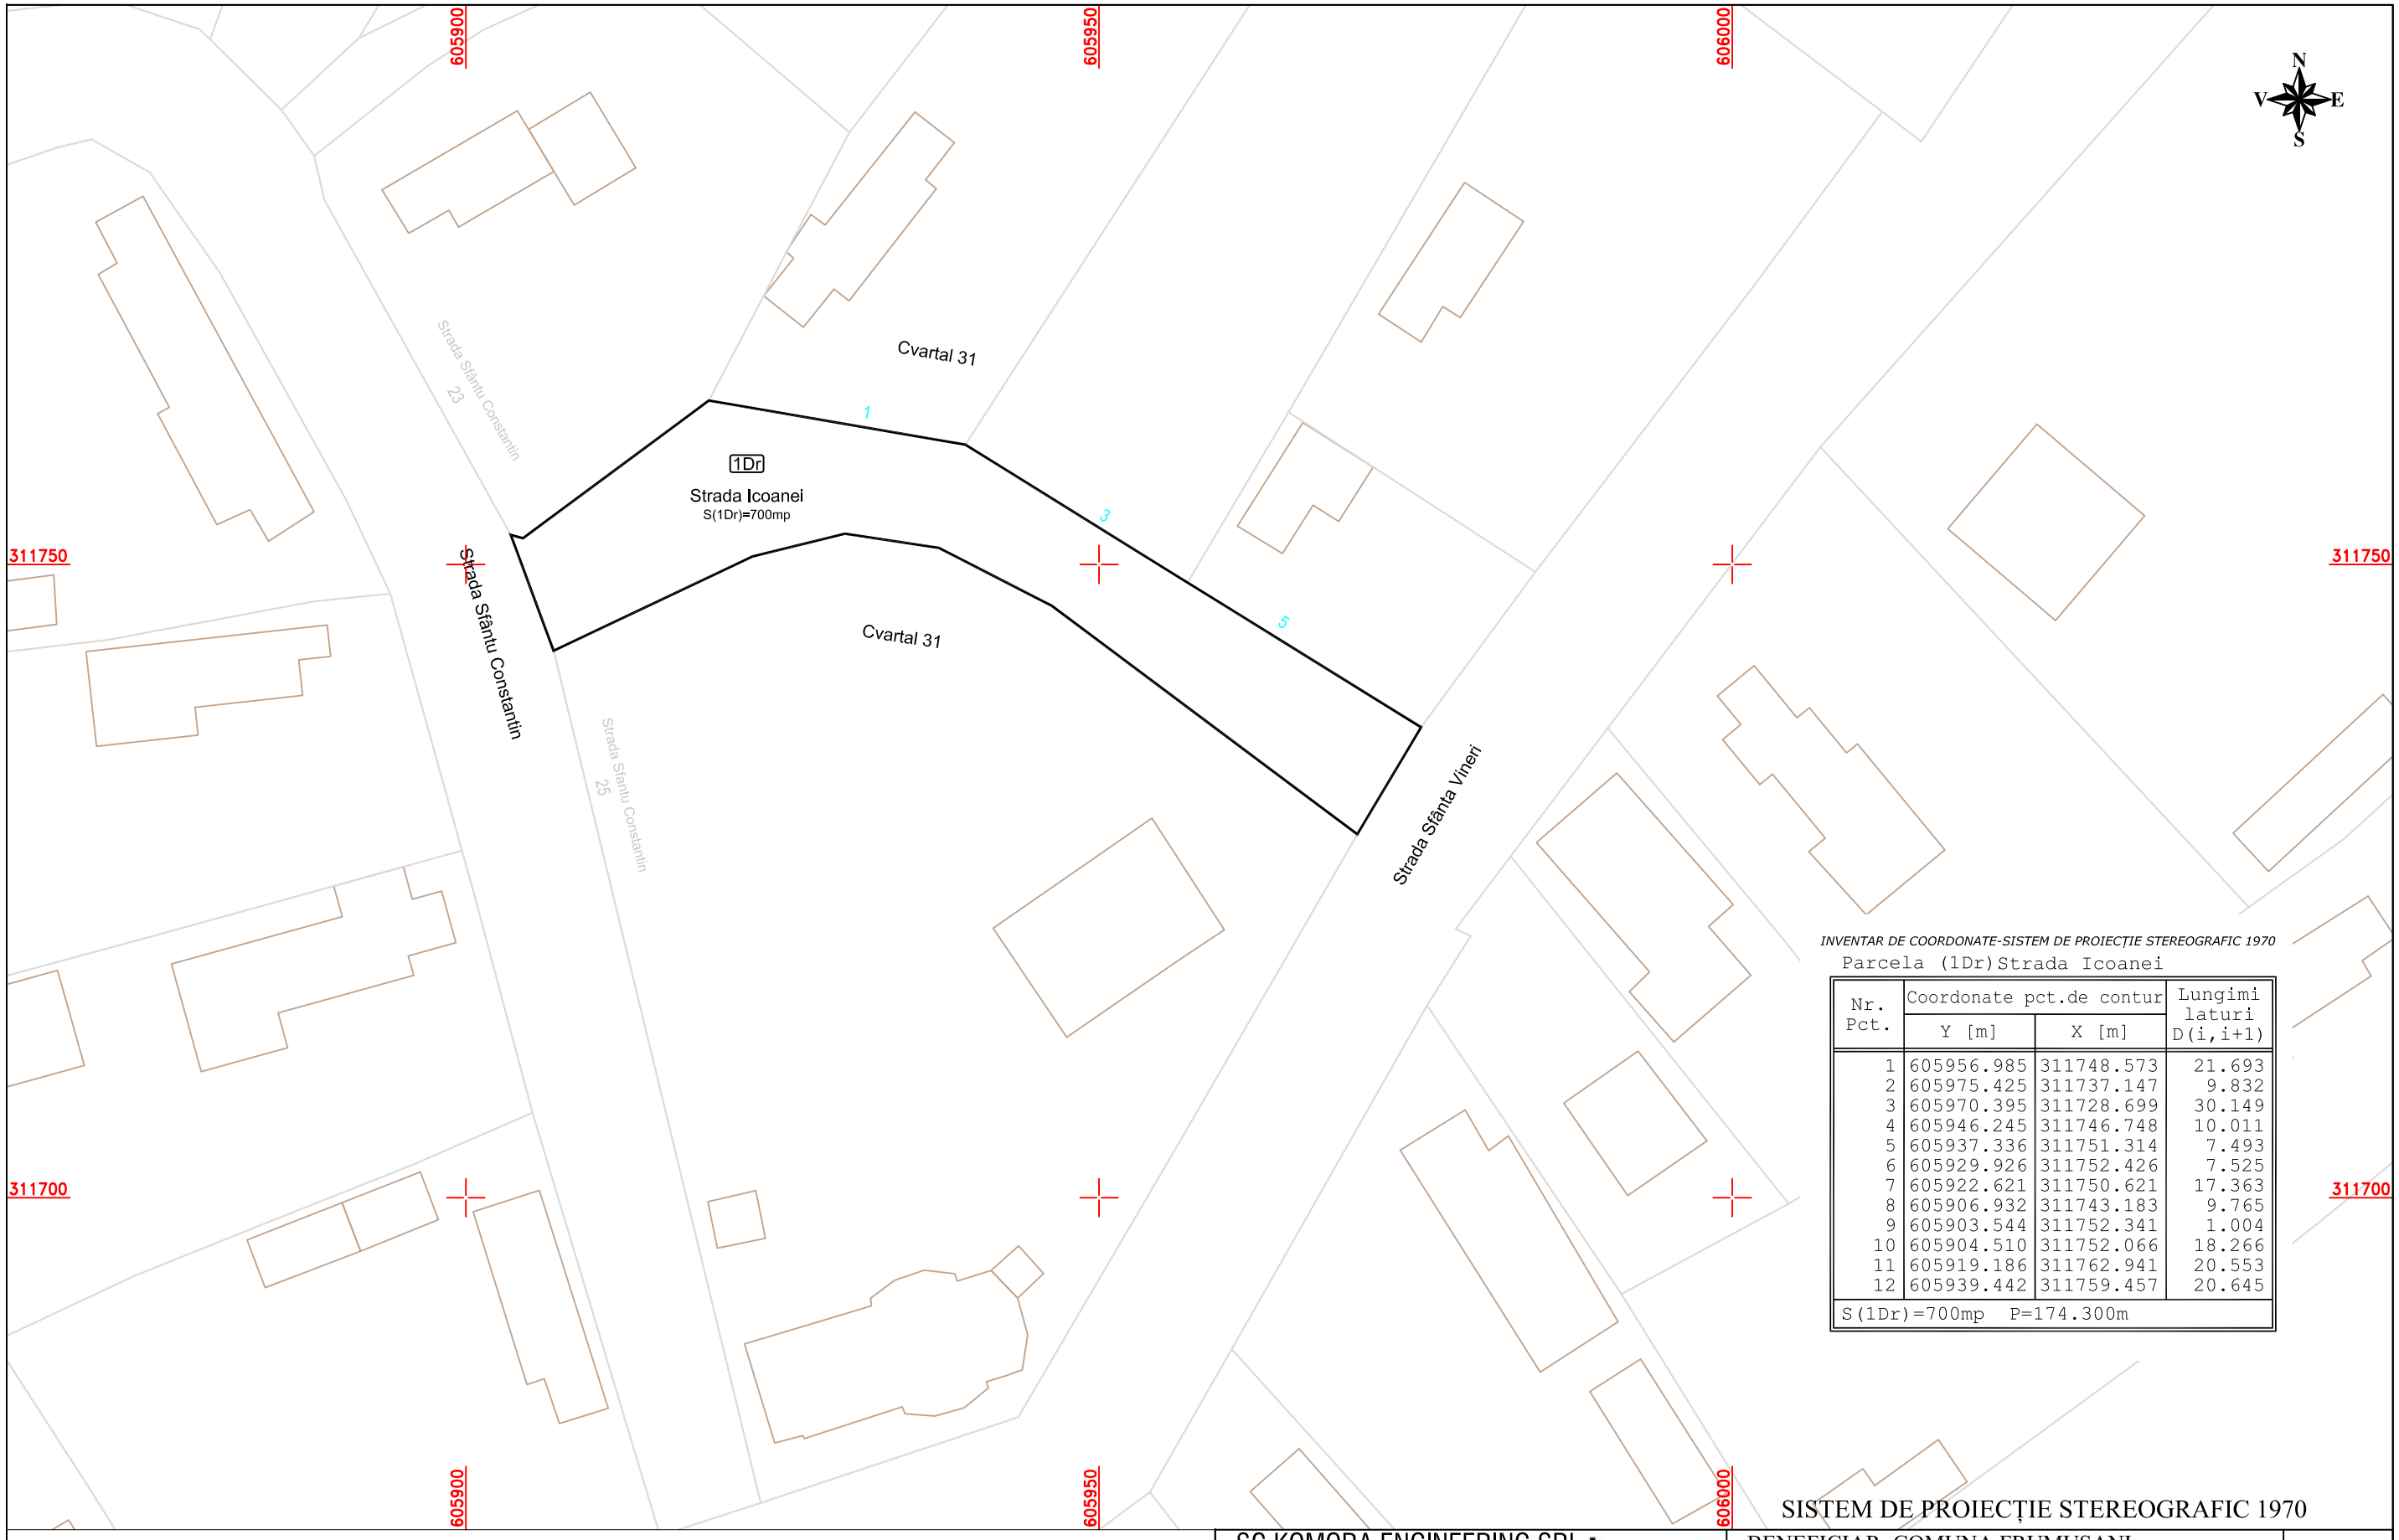

INVENTAR DE COORDONATE-SISTEM DE PROIECȚIE STEREOGRAFIC 1970

Parcela (1Dr)Strada Icoanei

Nr. Pct.	Coordonate pct.de contur		Lungimi laturi D(i,i+1)
	Y [m]	X [m]	
1	605956.985	311748.573	21.693
2	605975.425	311737.147	9.832
3	605970.395	311728.699	30.149
4	605946.245	311746.748	10.011
5	605937.336	311751.314	7.493
6	605929.926	311752.426	7.525
7	605922.621	311750.621	17.363
8	605906.932	311743.183	9.765
9	605903.544	311752.341	1.004
10	605904.510	311752.066	18.266
11	605919.186	311762.941	20.553
12	605939.442	311759.457	20.645
S(1Dr)=700mp P=174.300m			

SISTEM DE PROIECȚIE STEREOGRAFIC 1970

SC KOMORA ENGINEERING SRL
J51/59/2014; CUI RO32815436
Sediu: Aleea Centralei, nr. 1, etaj 1, camera 119-120,CĂLĂRAȘI.

komora engineering

BENEFICIAR: COMUNA FRUMUȘANI
Adresa: Comuna Frumușani, CĂLĂRAȘI.

Faza

SPECIFICAȚIE	NUME	SEMNĂTURA
ÎNTOCMIT	Cristina MĂRĂNDESCU	
VERIFICAT	Ing. Dănuța Florica BAȘOTĂ	

Scara 1:500

DATA 2018

PLAN DE SITUAȚIE
STRADA ICOANEI
Număr cadastral 307
Sat Frumușani,comuna Frumușani,
județul Călărași

Planșa nr. 1