


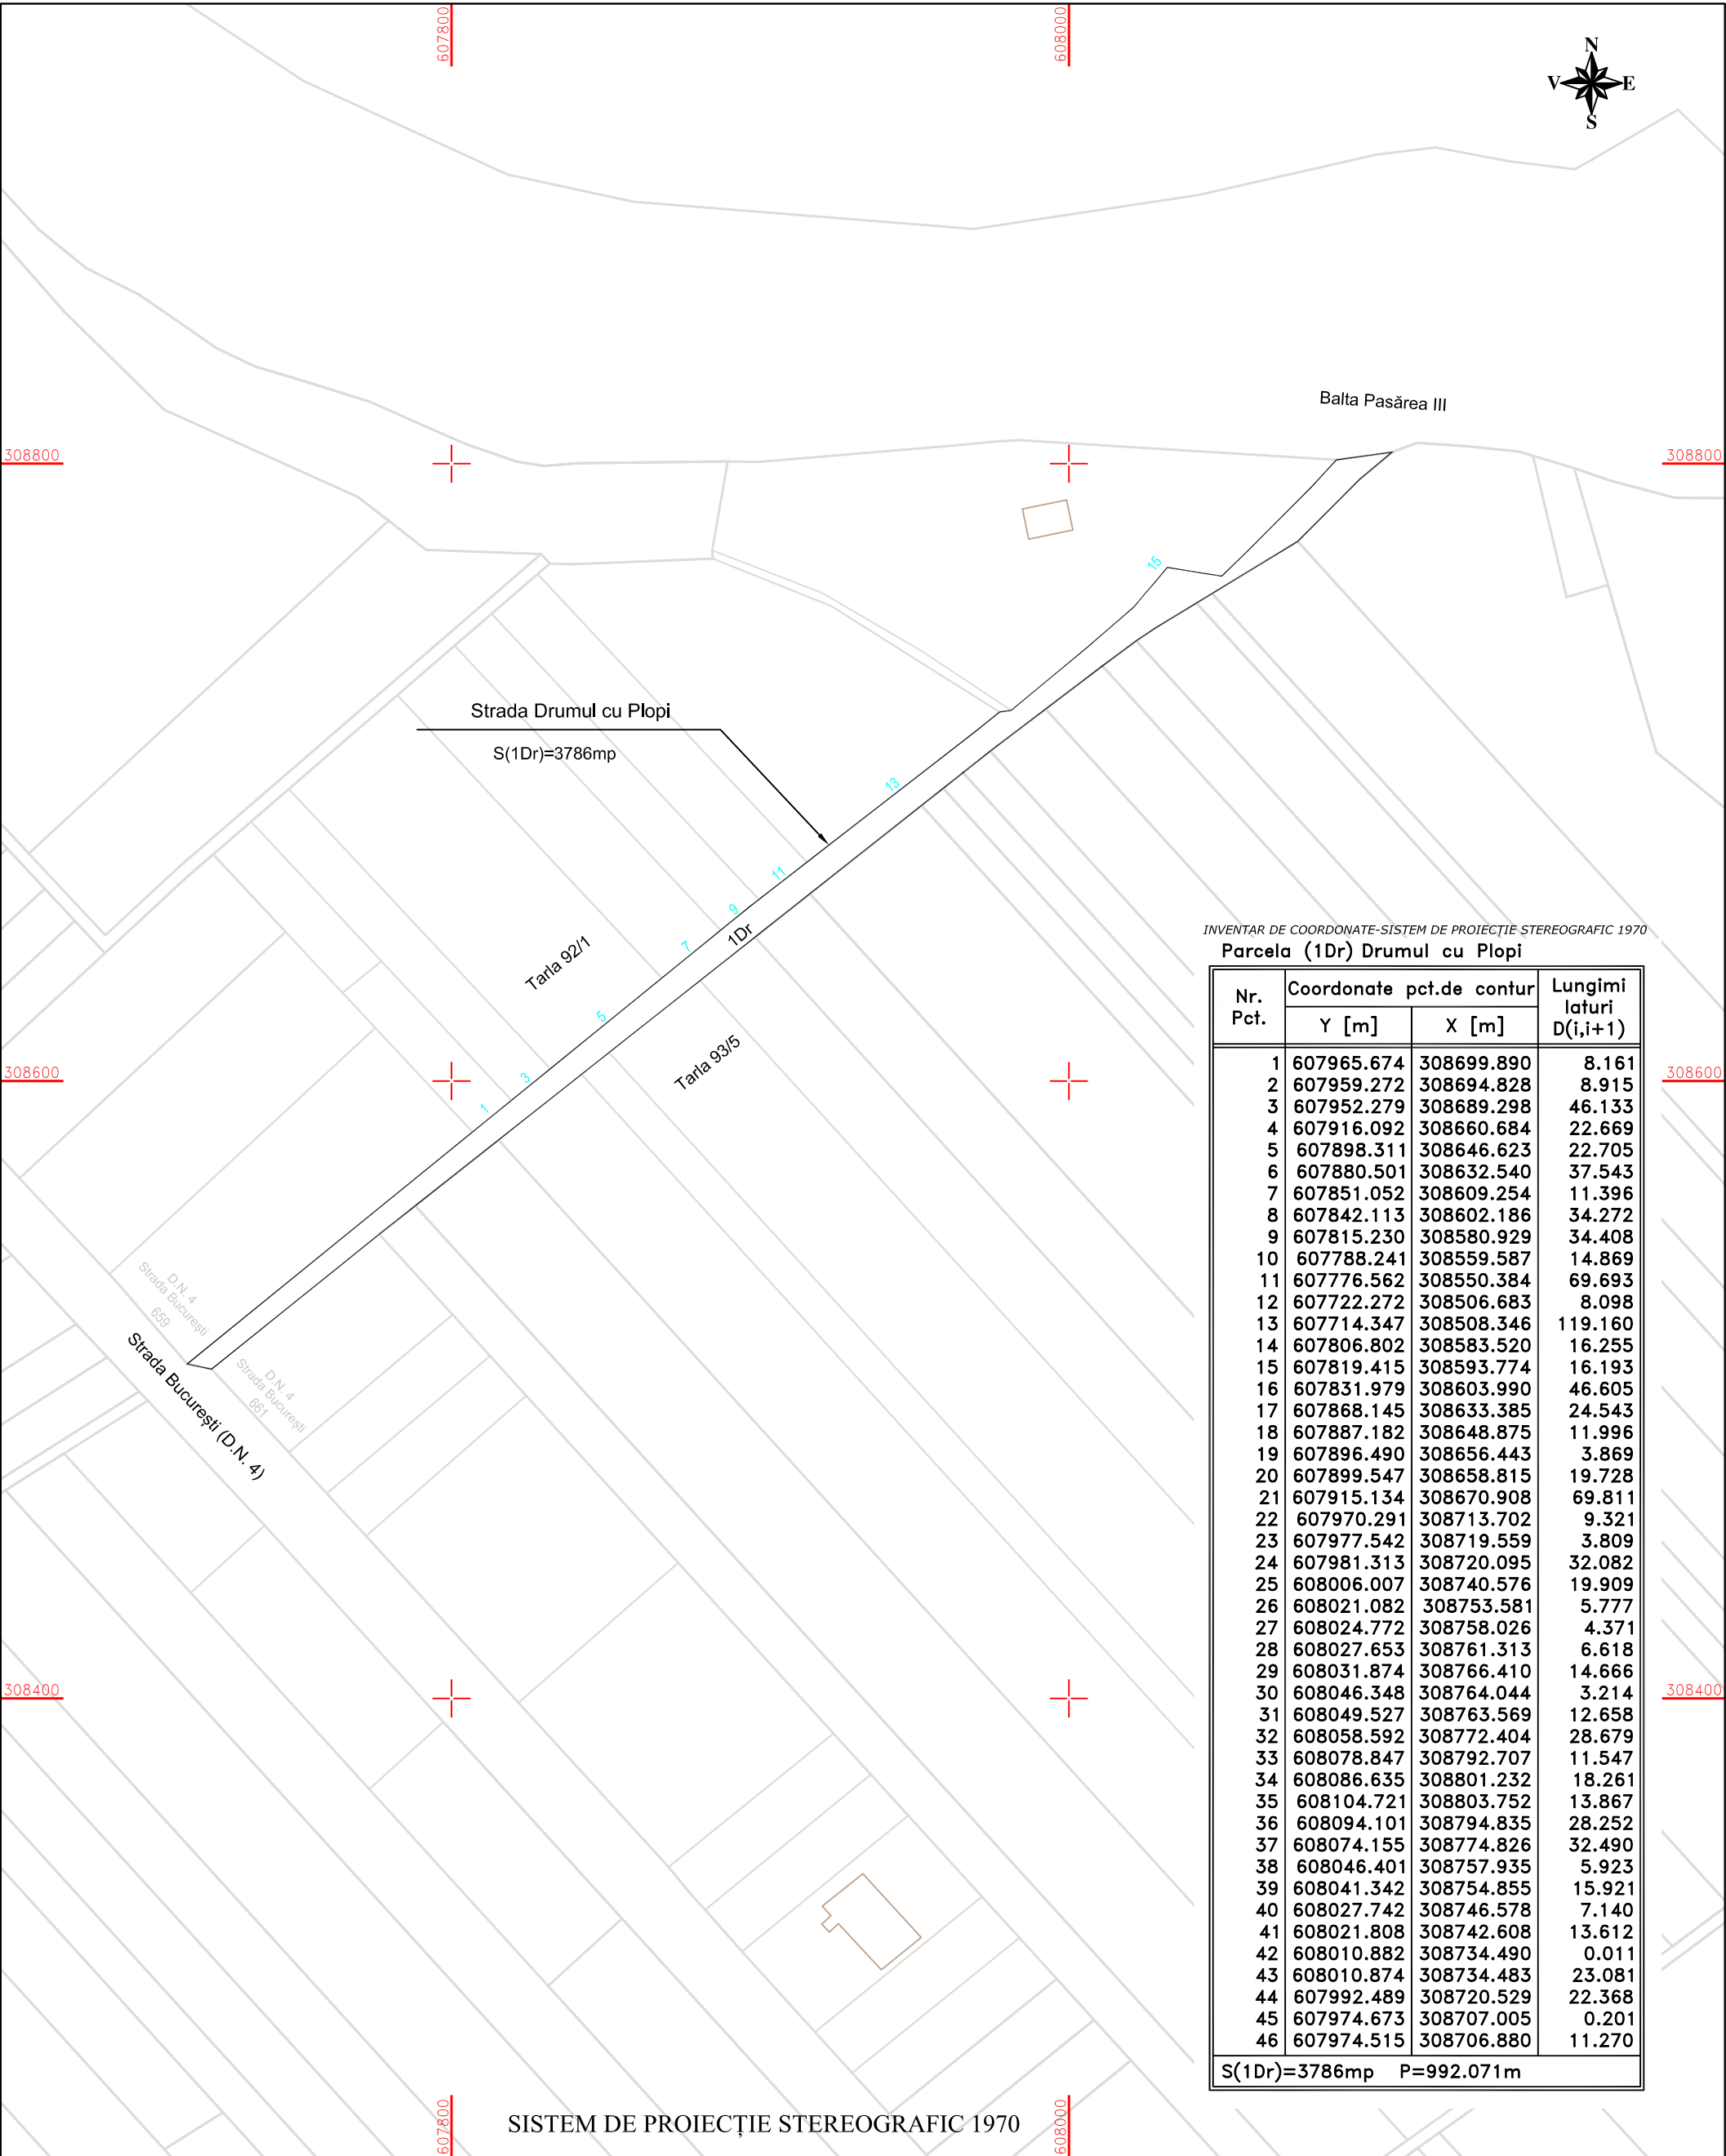

INVENTAR DE COORDONATE-SISTEM DE PROIECȚIE STEREOGRAFIC 1970
Parcela (1Dr) Drumul cu Plopi

Nr. Pct.	Coordonate pct.de contur		Lungimi laturi D(i,i+1)
	Y [m]	X [m]	
1	607965.674	308699.890	8.161
2	607959.272	308694.828	8.915
3	607952.279	308689.298	46.133
4	607916.092	308660.684	22.669
5	607898.311	308646.623	22.705
6	607880.501	308632.540	37.543
7	607851.052	308609.254	11.396
8	607842.113	308602.186	34.272
9	607815.230	308580.929	34.408
10	607788.241	308559.587	14.869
11	607776.562	308550.384	69.693
12	607722.272	308506.683	8.098
13	607714.347	308508.346	119.160
14	607806.802	308583.520	16.255
15	607819.415	308593.774	16.193
16	607831.979	308603.990	46.605
17	607868.145	308633.385	24.543
18	607887.182	308648.875	11.996
19	607896.490	308656.443	3.869
20	607899.547	308658.815	19.728
21	607915.134	308670.908	69.811
22	607970.291	308713.702	9.321
23	607977.542	308719.559	3.809
24	607981.313	308720.095	32.082
25	608006.007	308740.576	19.909
26	608021.082	308753.581	5.777
27	608024.772	308758.026	4.371
28	608027.653	308761.313	6.618
29	608031.874	308766.410	14.666
30	608046.348	308764.044	3.214
31	608049.527	308763.569	12.658
32	608058.592	308772.404	28.679
33	608078.847	308792.707	11.547
34	608086.635	308801.232	18.261
35	608104.721	308803.752	13.867
36	608094.101	308794.835	28.252
37	608074.155	308774.826	32.490
38	608046.401	308757.935	5.923
39	608041.342	308754.855	15.921
40	608027.742	308746.578	7.140
41	608021.808	308742.608	13.612
42	608010.882	308734.490	0.011
43	608010.874	308734.483	23.081
44	607992.489	308720.529	22.368
45	607974.673	308707.005	0.201
46	607974.515	308706.880	11.270

S(1Dr)=3786mp P=992.071m

SC KOMORA ENGINEERING SRL J51/59/2014; CUI RO32815436 Sediu: Aleea Centralei, nr. 1, etaj 1, camera 119-120, CĂLĂRAȘI			kemera engineering		BENEFICIAR: COMUNA FRUMUȘANI Adresa: Comuna Frumușani, CĂLĂRAȘI.		Faza
SPECIFICAȚIE	NUME	SEMNĂTURA	Scara 1:2000	PLAN DE SITUAȚIE STRADA DRUMUL CU PLOPI Număr cadastral 77 Sat Pasărea, comuna Frumușani, judetul Calarasi	Planșa nr. 1		
ÎNTOCMIT	Cristina MĂRĂNDESCU						
VERIFICAT	Ing. Dănuța Florica BAȘOTĂ		DATA 2018				