


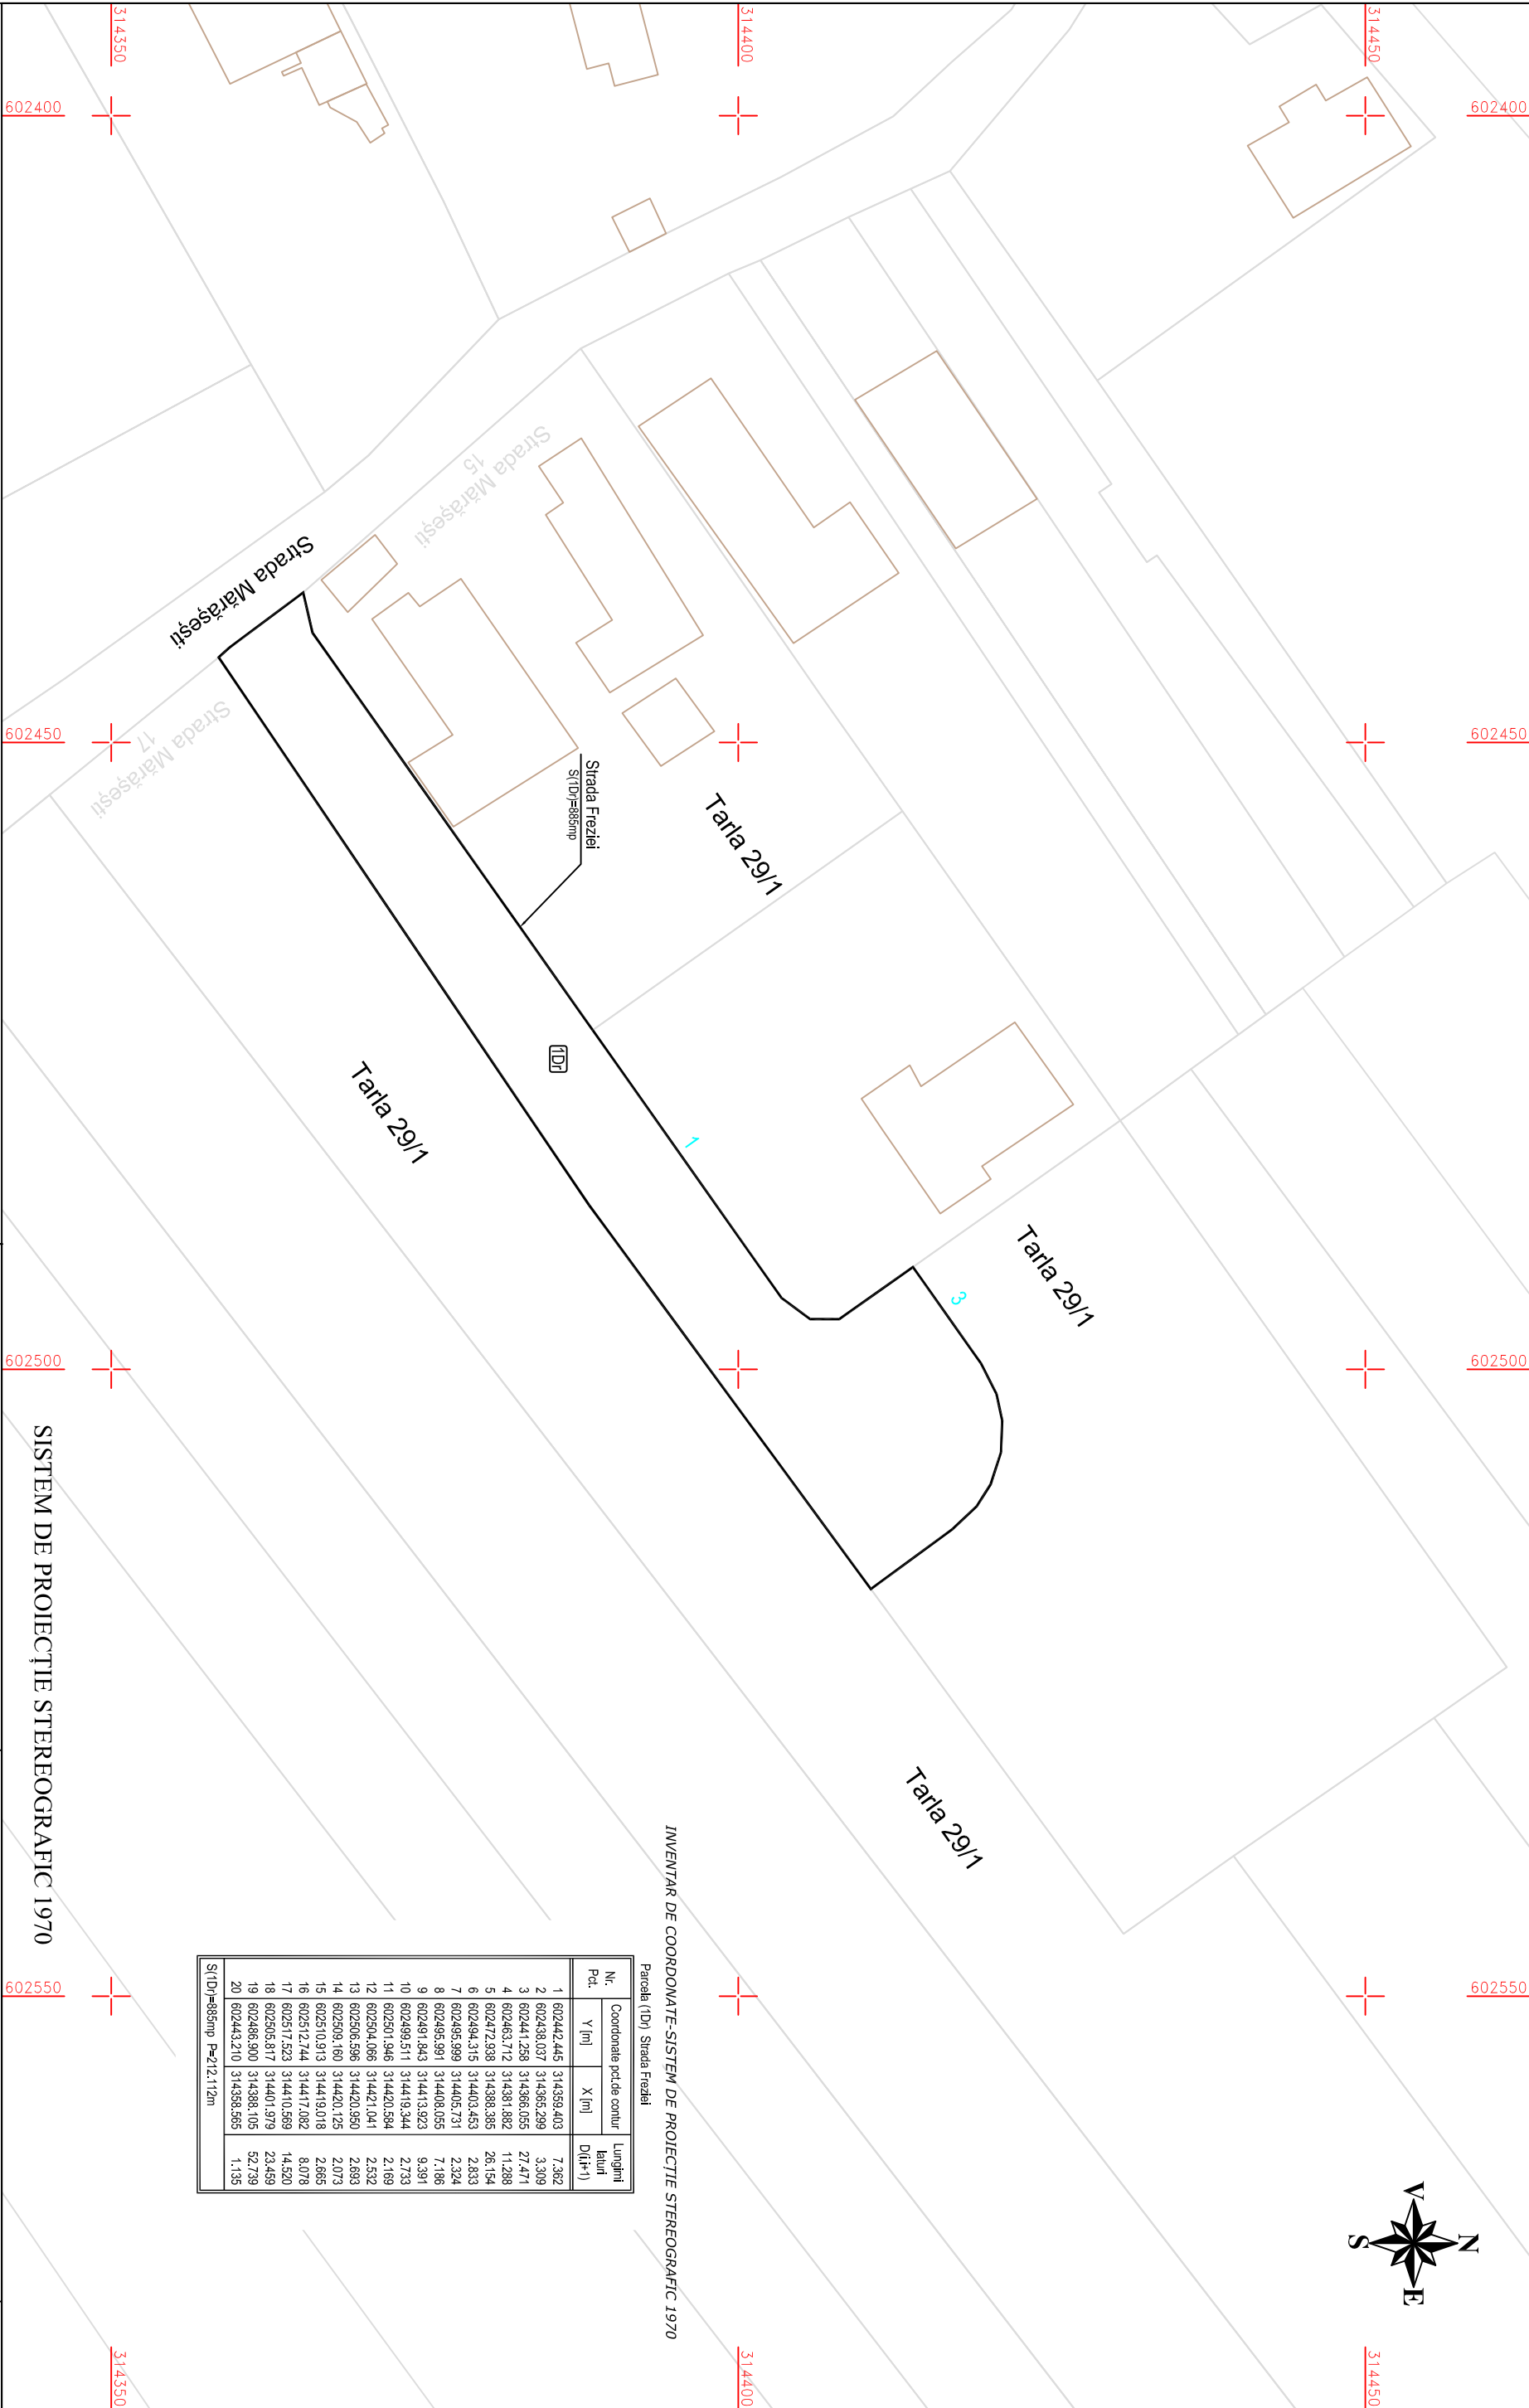

INVENTAR DE COORDONATE-SISTEM DE PROIECTIE STEREOGRAFIC 1970

Parcela (ID) Strada Friezei

Nr. Pct.	Coordonate polde contur		Lungimi	
	Y [m]	X [m]	latut	D(f+1)
1	602442,445	314359,403	7,362	
2	602438,037	314365,299	3,309	
3	602441,258	314366,055	27,471	
4	602463,712	314381,882	11,288	
5	602472,938	314386,385	28,194	
6	602494,315	314403,453	2,833	
7	602486,989	314405,731	2,324	
8	602495,991	314408,055	7,186	
9	602491,843	314413,923	9,391	
10	602499,511	314419,344	2,733	
11	602501,946	314420,584	2,169	
12	602504,066	314421,041	2,532	
13	602506,586	314420,950	2,693	
14	602509,160	314420,125	2,073	
15	602510,913	314419,018	2,865	
16	602512,744	314417,082	8,078	
17	602517,523	314410,569	14,520	
18	602505,817	314401,979	23,459	
19	602486,900	314388,105	52,739	
20	602443,210	314358,565	1,135	

S(ID)=85mP P=212,112m

SC KOMORA ENGINEERING SRL 551/59/2014; CUI RO32815436 Sediu: Aleea Centrală nr. 1, etaj 1, camera 119-120 CALĂRAȘI				SC KOMORA ENGINEERING SRL kemora engineering		SISTEM DE PROIECTIE STEREOGRAFIC 1970		Faza	
						BENEFICIAR: COMUNA FRUMUȘANI			
						Adresa: Comuna Frumușani, CALĂRAȘI			
						Scara 1:500			
SPECIFICAȚIE		NUME	SEMNĂTURĂ	DATA		PLAN DE SITUAȚIE		Plasa nr. 1	
ÎNTOCMIT		Cristina MĂRĂNDESCU		2018		STRADA FRIEZIEI			
VERIFICAT		Ing. Dănuța Florica BAȘOTĂ				Număr cadastral 111195			
						Sat Orașii, comuna Frumușani, județul Călărași			